


Wykaz zmian gruntowych

STAN DOTYCHCZASOWY							Nomenklatura prawna	STAN NOWY					Uwagi	
Numery			Rodzaj użytku	Klasa gruntu	Powierzchnia w ha			Numery		Rodzaj użytku	Klasa gruntu	Powierzchnia w ha		
obrębu	j. rej.	działki			użytku	ogólna		obrębu	działki			użytku		ogólna
P-16	G140	5/38	B		0,4557	0,4557	cz. KW LD1M/00140230/8 dz.5/38	P-16	5/50	B		0,4468	0,4468	
										5/51	Tr		0,0088	0,0088
										Razem:			0,4556	


Powierzchnia ogółem wynosi: cztery tysiące pięćset pięćdziesiąt sześć metrów kwadratowych.

Uwaga:

Różnica powierzchni ogólnej pomiędzy stanem dotychczasowym a stanem nowym wynika z uwzględnienia w obliczeniach poprawki odwzorawczej. Granice nieruchomości nie uległy zmianie.

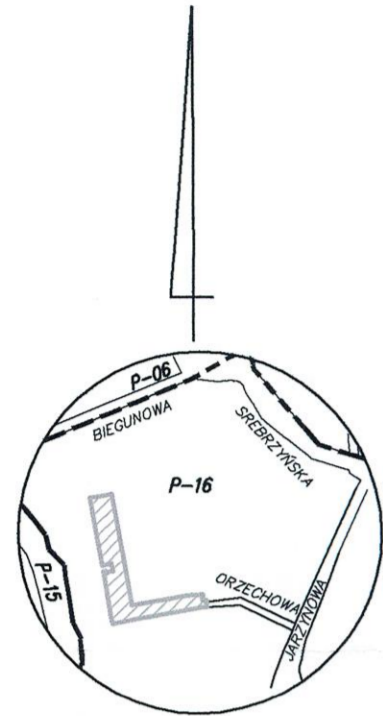

Szkic orientacyjny

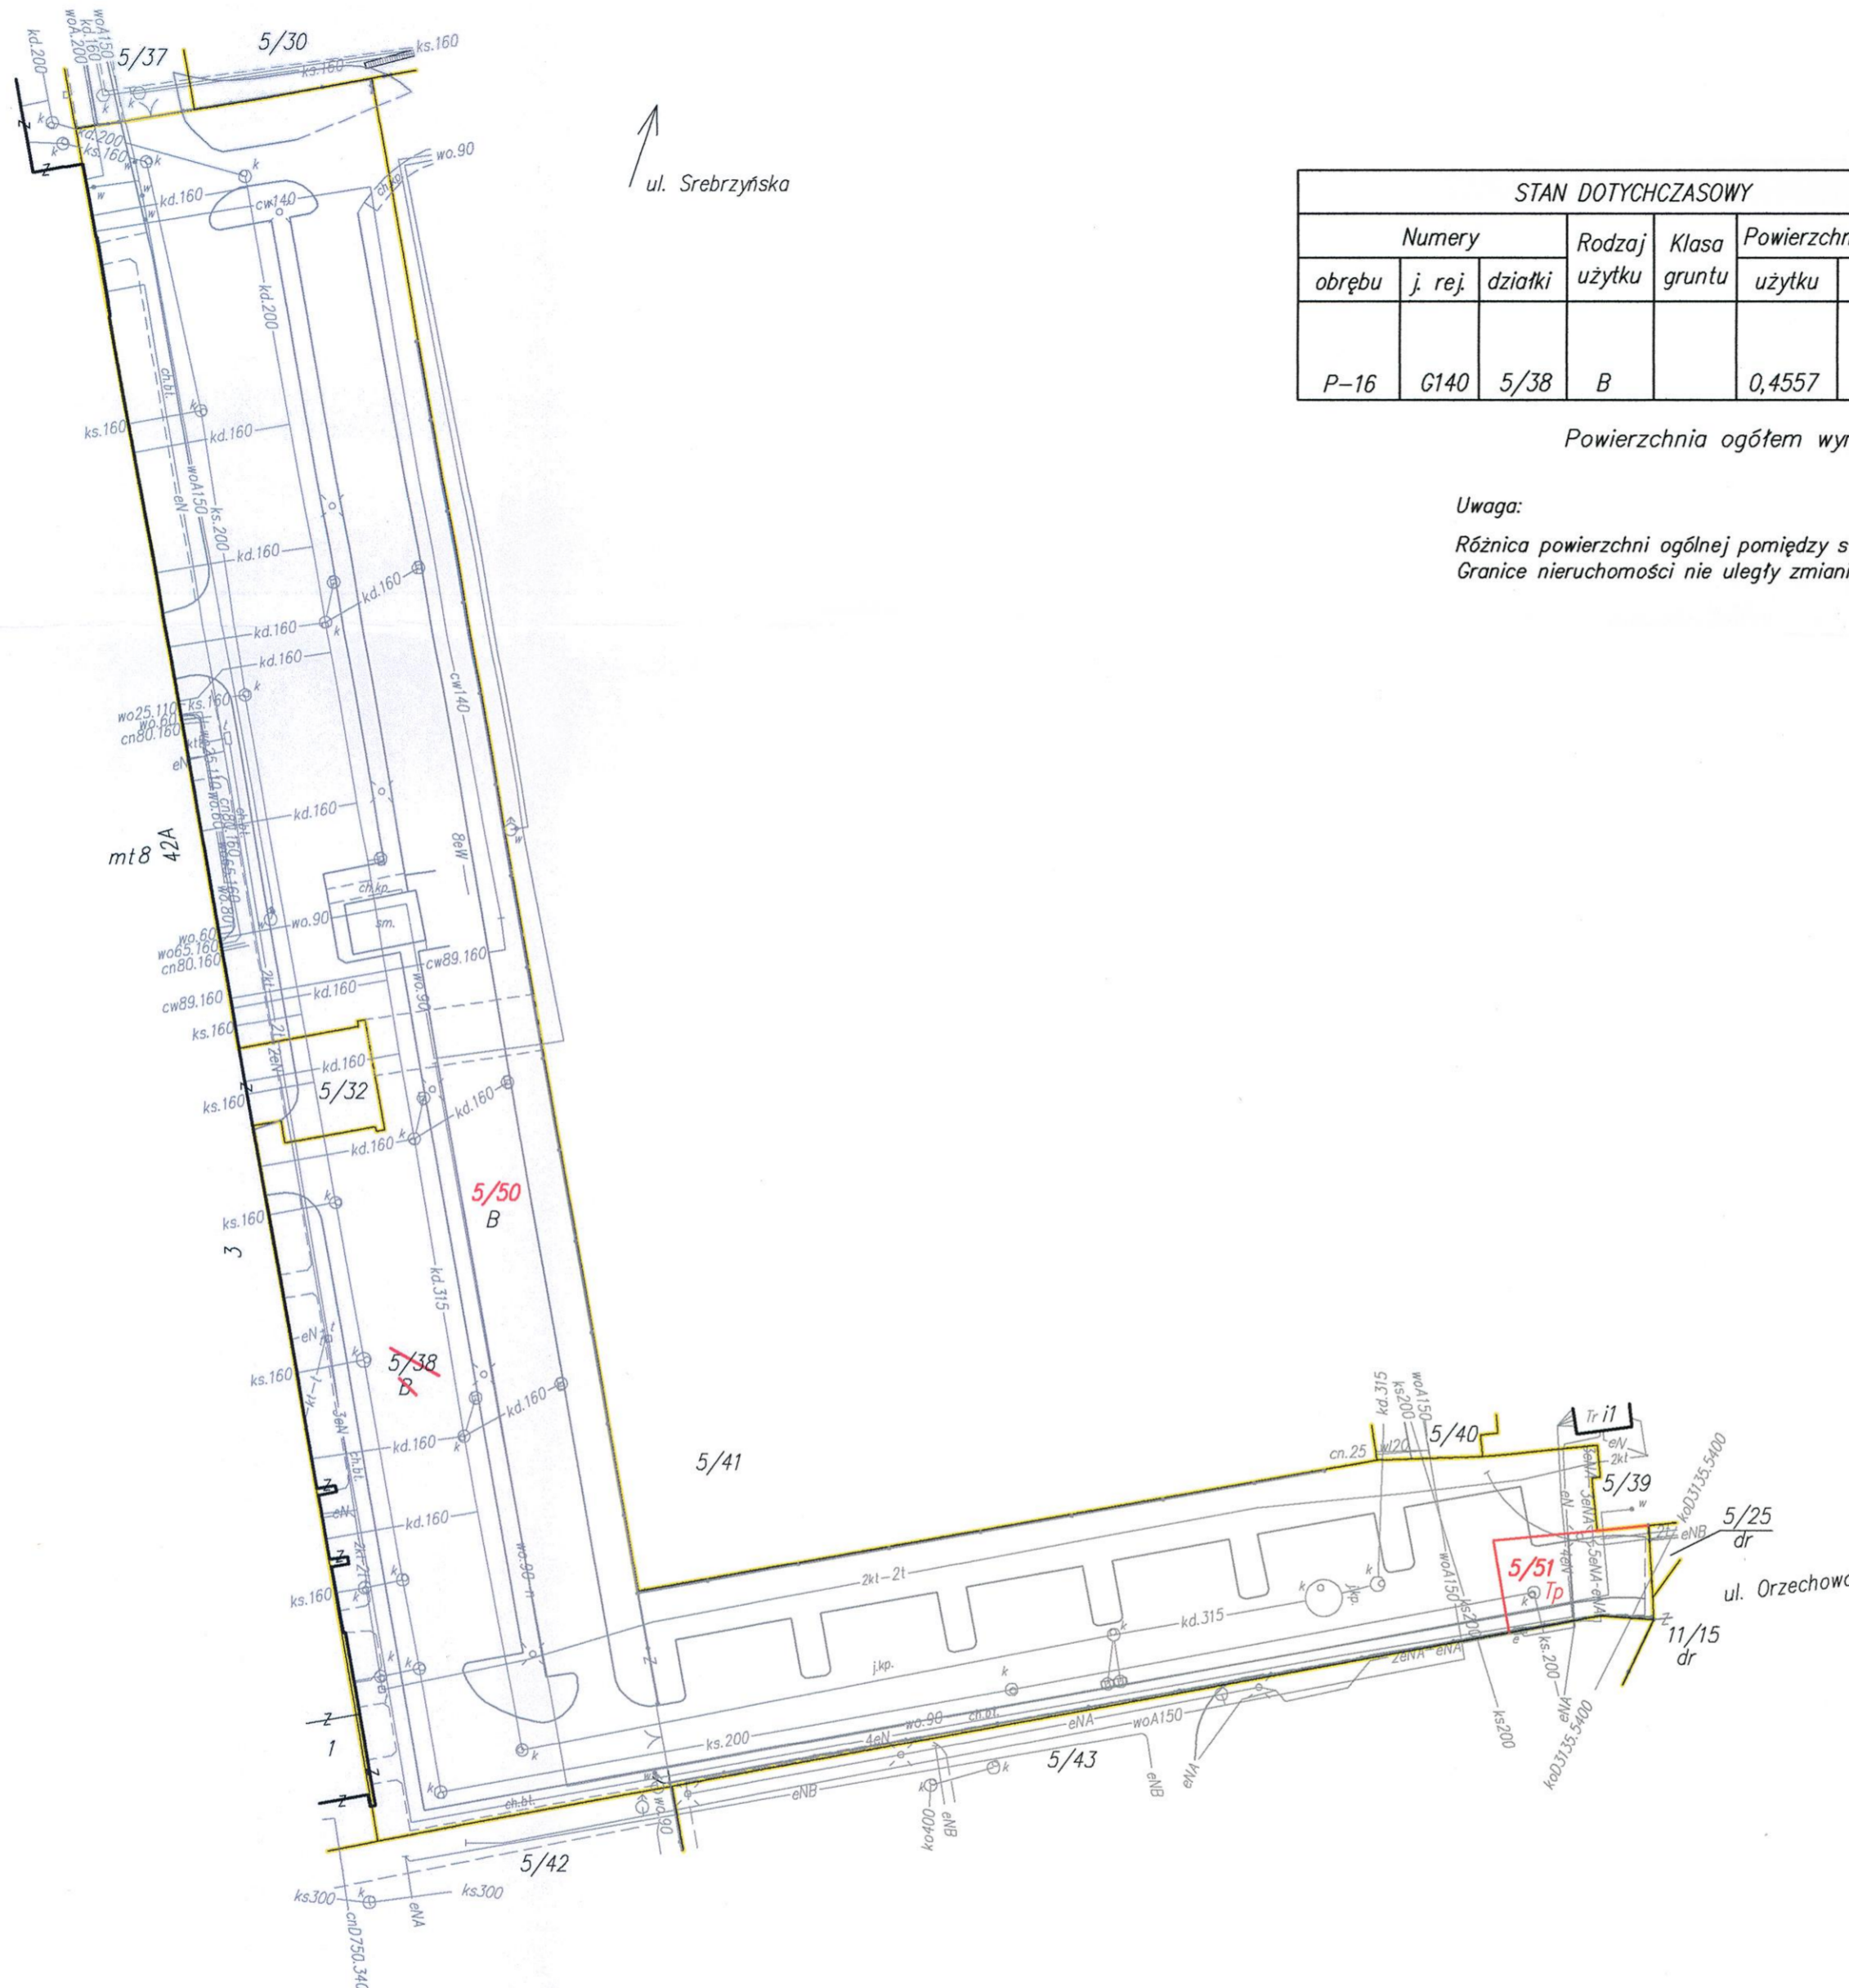

Dokument niniejszy jest przeznaczony do dokonywania wpisu w księdze wieczystej.

Mapa niniejsza nie zawiera pełnej treści mapy zasadniczej w zakresie szczegółów sytuacyjnych, infrastruktury podziemnej i związanych z tym urządzeń. Stwierdzono zgodność opracowania wyłącznie z zasadami wykonywania prac geodezyjnych i kartograficznych.

Niniejszy projekt podziału nieruchomości został zatwierdzony decyzją
Prezydenta Miasta Łodzi

30.10.2020 nr 281.2020
dnia

Z up. PREZYDENTA MIASTA ŁODZI



Podlegała się, że niniejszy dokument został opracowany w wyniku prac geodezyjnych i kartograficznych, których rezultaty zawiera operat techniczny wpisany do ewidencji materiałów państwowego zasobu geodezyjnego i kartograficznego	
PREZYDENT MIASTA ŁODZI Łódzki Ośrodek Geodezji 90-113 Łódź, ul. Traugotta 21/23	
Identyfikator ewidencyjny materiału zasobu technicznego	P.106104.9.2020
Data wpisania operatu technicznego do ewidencji materiału zasobu technicznego i podpis inżyniera, niecałkowicie zgodny z operatem	6 7 9 28. LIP. 2020
PREZYDENT MIASTA ŁODZI	

mgr inż. Grzegorz Korzela
KIEROWNIK ZESPOŁU KONTROLI TECHNICZNEJ

m. Łódź
Jedn. ewid. Łódź-Polesie
106104_9
Obr. P-16 106104_9.0016
ul. Srebrzyńska b. nr
ul. Orzechowa
działka nr 5/38

Mapa z projektem podziału nieruchomości

Skala 1:500

Mapę niniejszą wykonano na podstawie materiałów ewidencji gruntów obręb P-16, numerycznej mapy zasadniczej sekcje nr 6.163.33.06.2.1, 6.163.33.06.2.3 oraz pomiaru uzupełniającego z czerwca 2020r., bez aktualizacji przebiegu urządzeń podziemnych.

Wykonawca:

Geodeta uprawniony

inż. Mariusz Chojnacki
uprawnienia nr 8944

ZDT.ZOPG.4144.12484.2019
L.k.s.rob. 8944P-82/2019



Łódź, dn.25.06.2020r.