


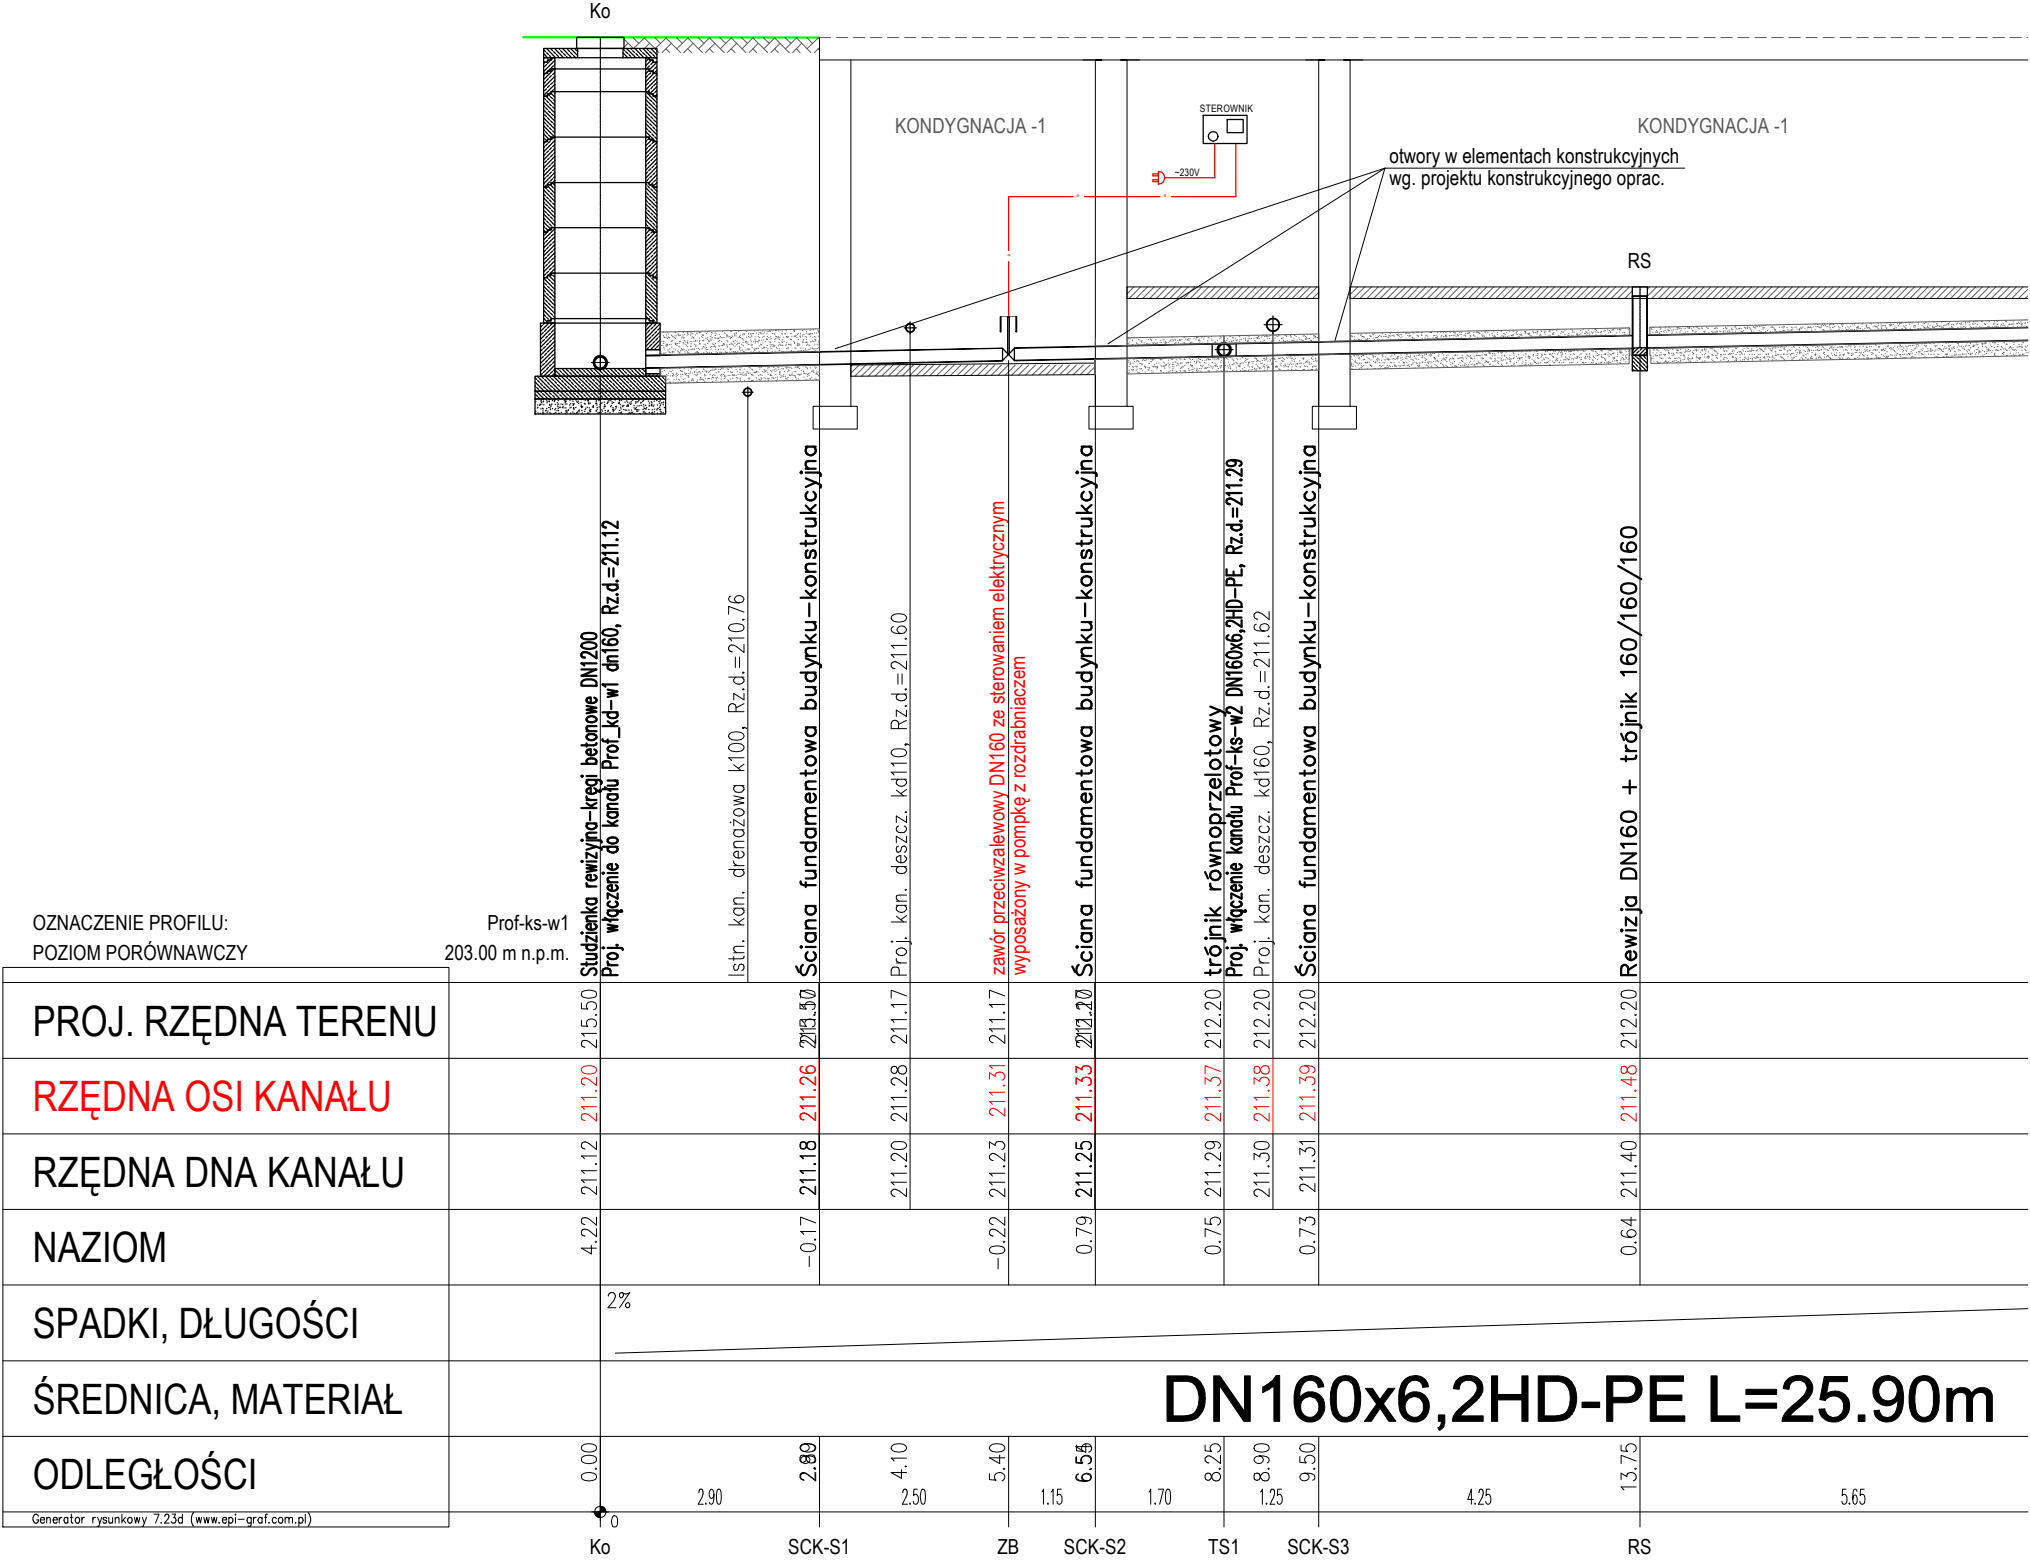

LOKALIZACJA MONTAŻU ZAWORU
PRZECIWWZALEWOWEGO NA KANAŁE
SANITARNYM

PROFIL PODŁUŻNY KANAŁU
SANITARNEGO - WYCINEK

SKALA 1:100/100

RYSUNEK 002