


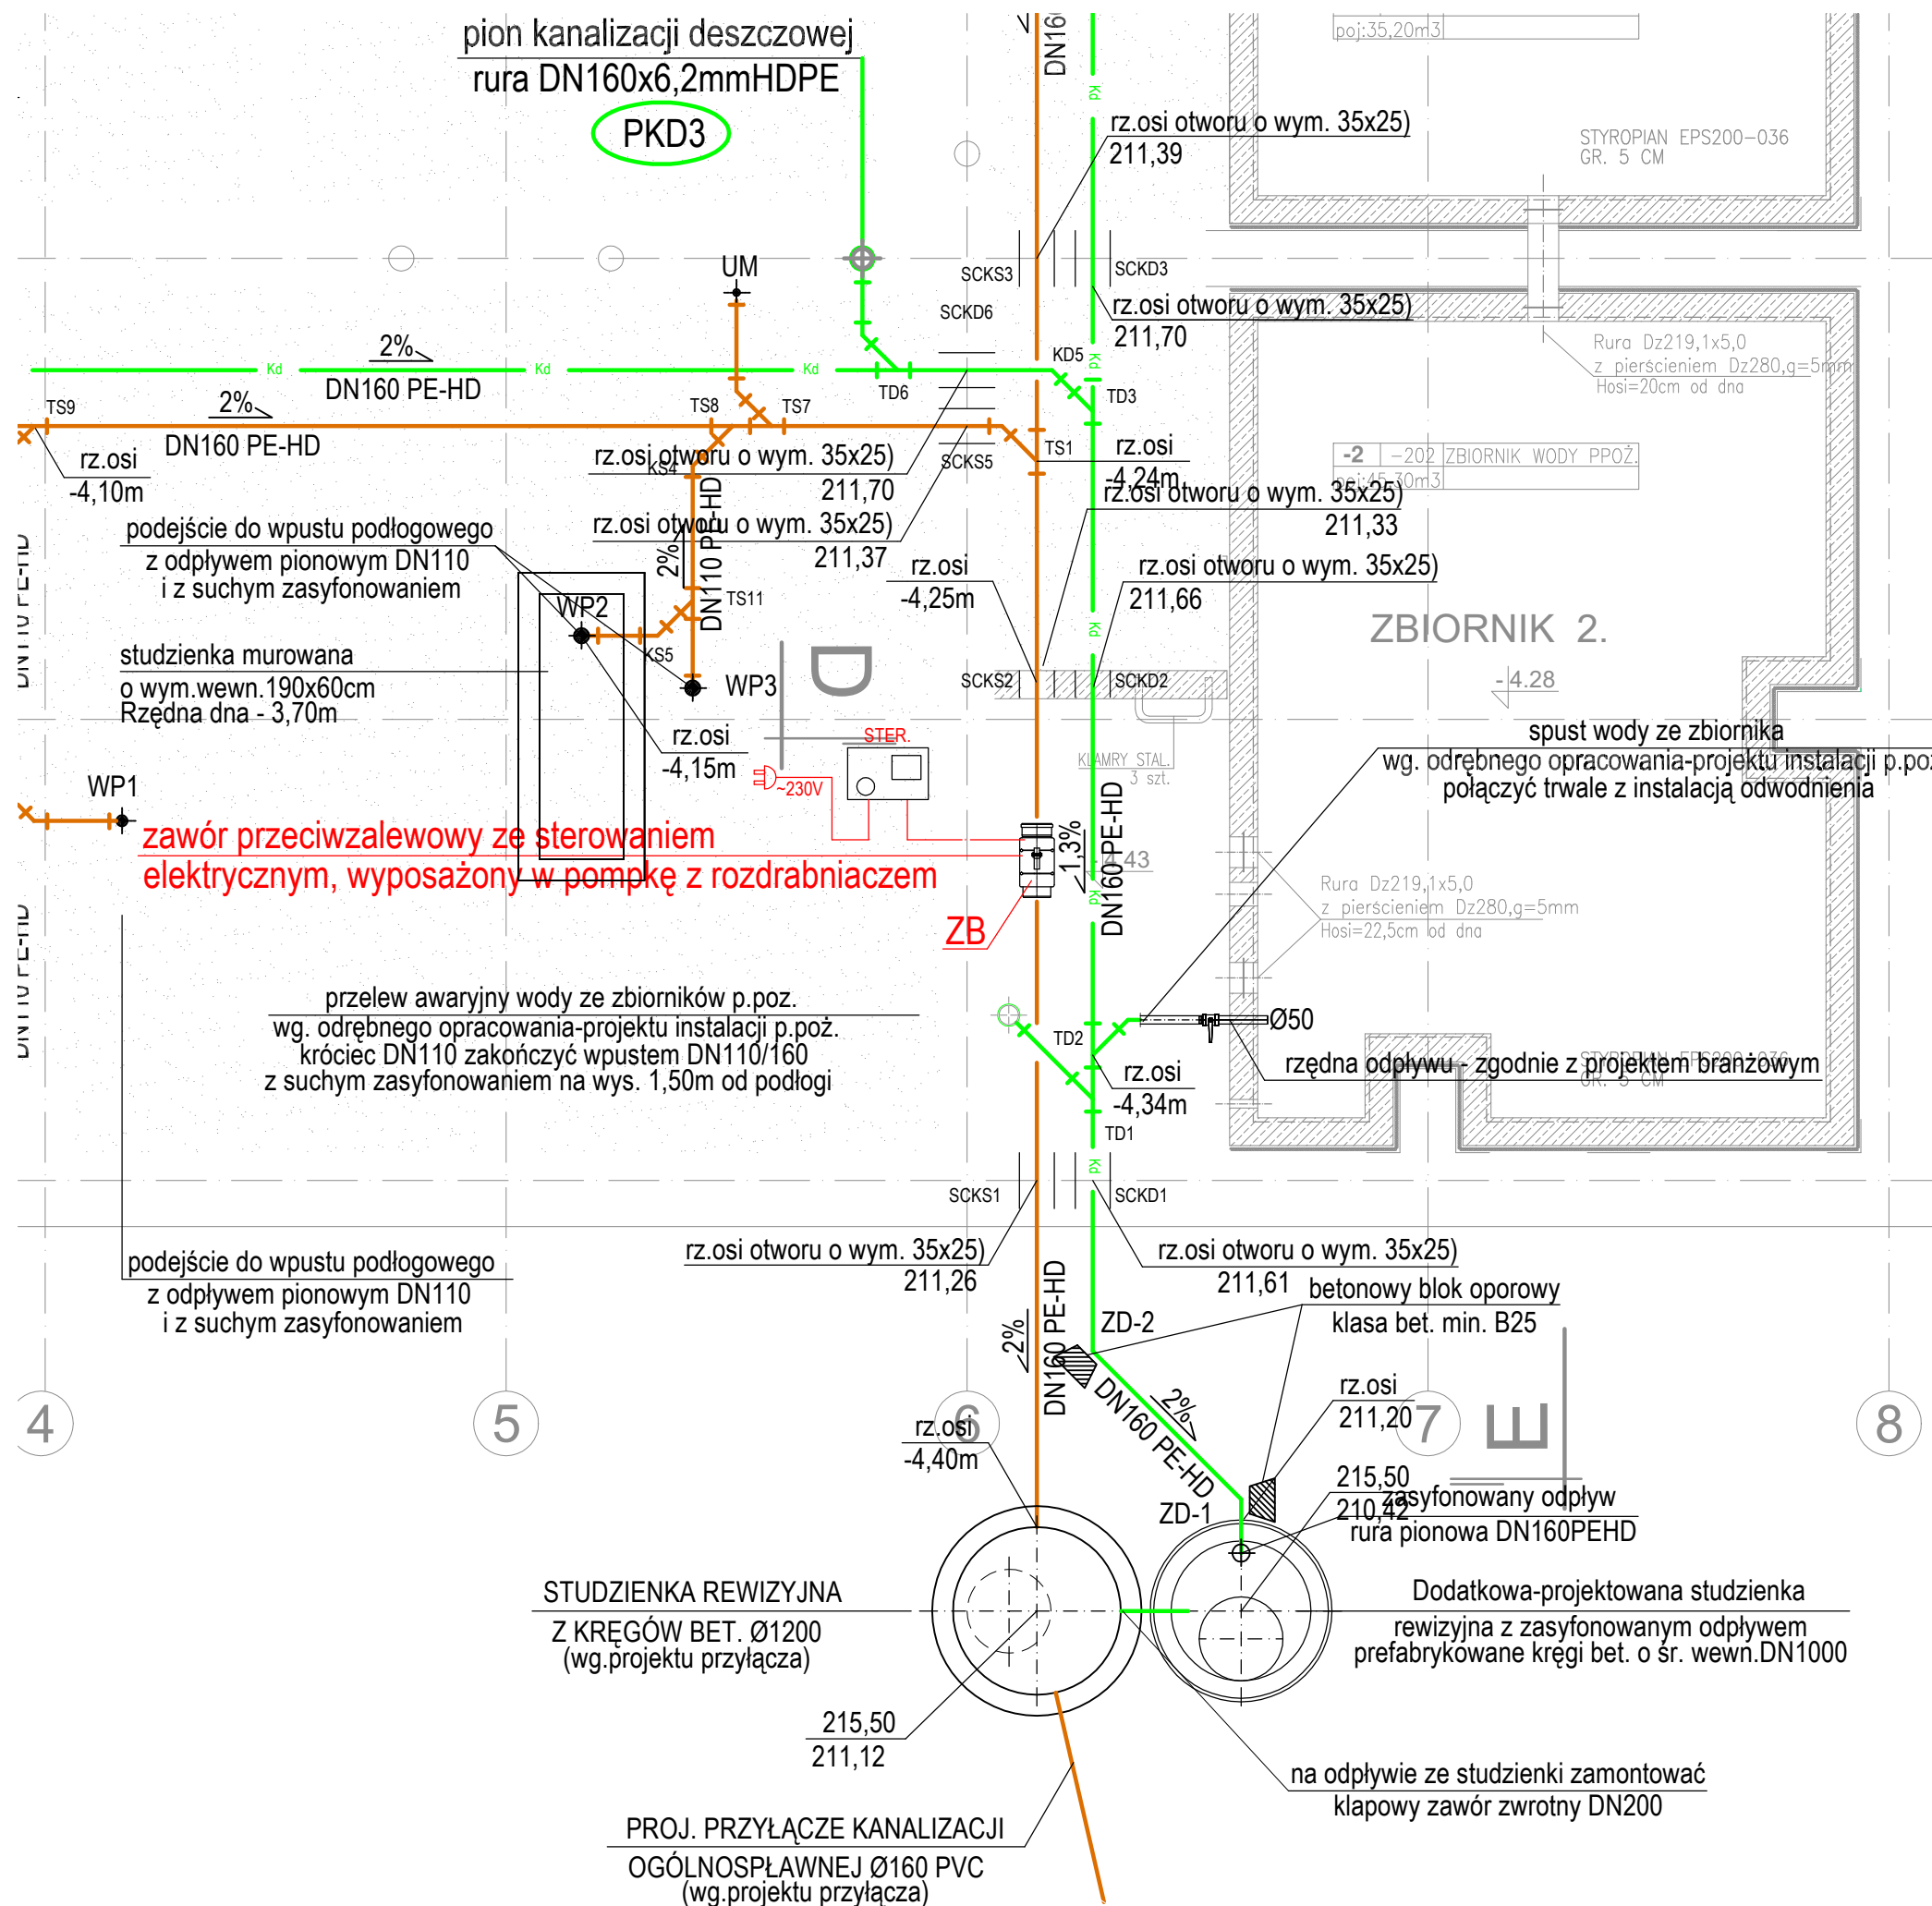

LOKALIZACJA MONTAŻU ZAWORU PRZECIWWZALEWOWEGO NA KANALE SANITARNYM

RZUT PŁYTY FUNDAMENTOWEJ - WYCINEK

SKALA 1:50

RYSUNEK 001